

TIGF

PLAN DE ZONAGE DES OUVRAGES DE TRANSPORT DE GAZ NATUREL


Echelle : 1/25000

Commune :

MAZERES-SUR-SALAT

Code INSEE : **31336**

Edition : 02/2010

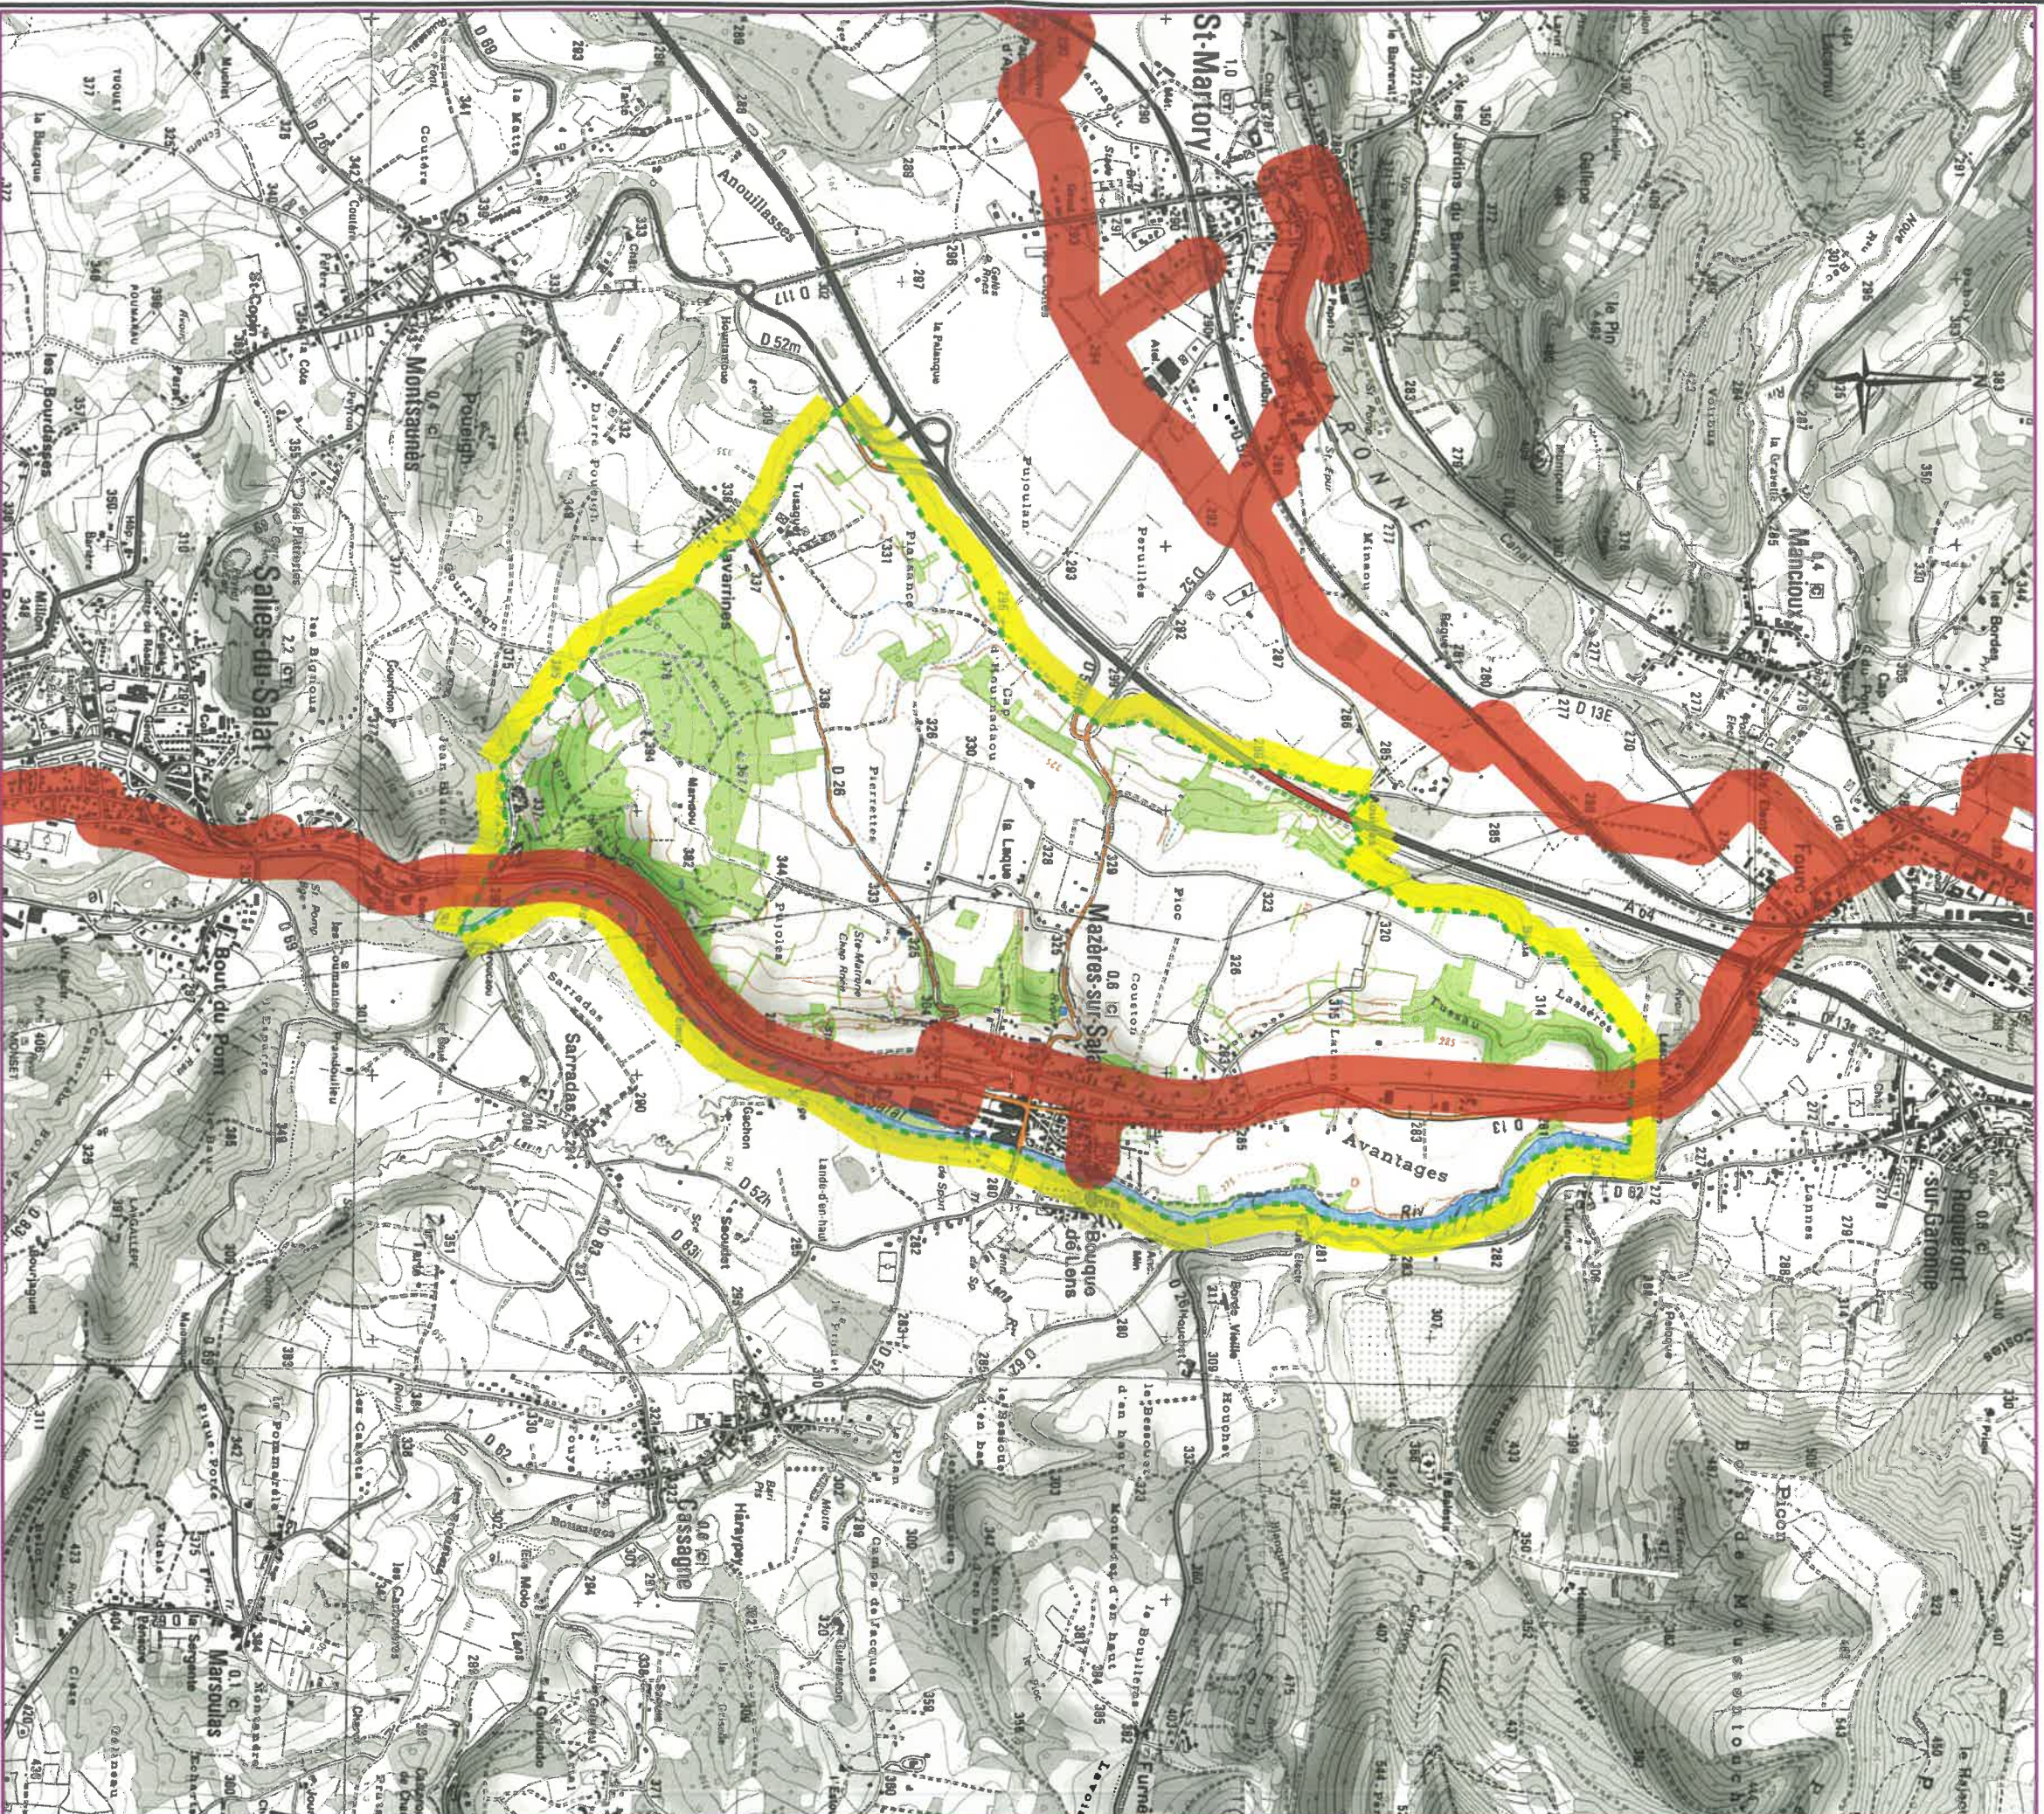

SCAN25 © IGN PARIS 2007 - N° 2007/CUBX/0430

TOUTE INTERVENTION DANS LA ZONE

DOIT FAIRE L'OBJET D'UNE DEMANDE DE RENSEIGNEMENTS

A :

SECTEUR DE SAINT-CAUDENS
Boulevard du Comminges
3800 SAINT-CAUDENS

Tél : 05.61.89.03.64

Fax : 05.61.95.28.62

(DÉCRET 91-1417 DU 14.10.1991 ARRÊTÉ DU 16.11.1994)

EN CAS D'URGENCE 24 H / 24 H
Numéro Vert 0800 028 800

Nota : Ce plan ne concerne pas les réseaux
de gaz naturel d'autres gestionnaires
(TOTAL, GDF , RMC , ...)